


Pianta Piano Primo

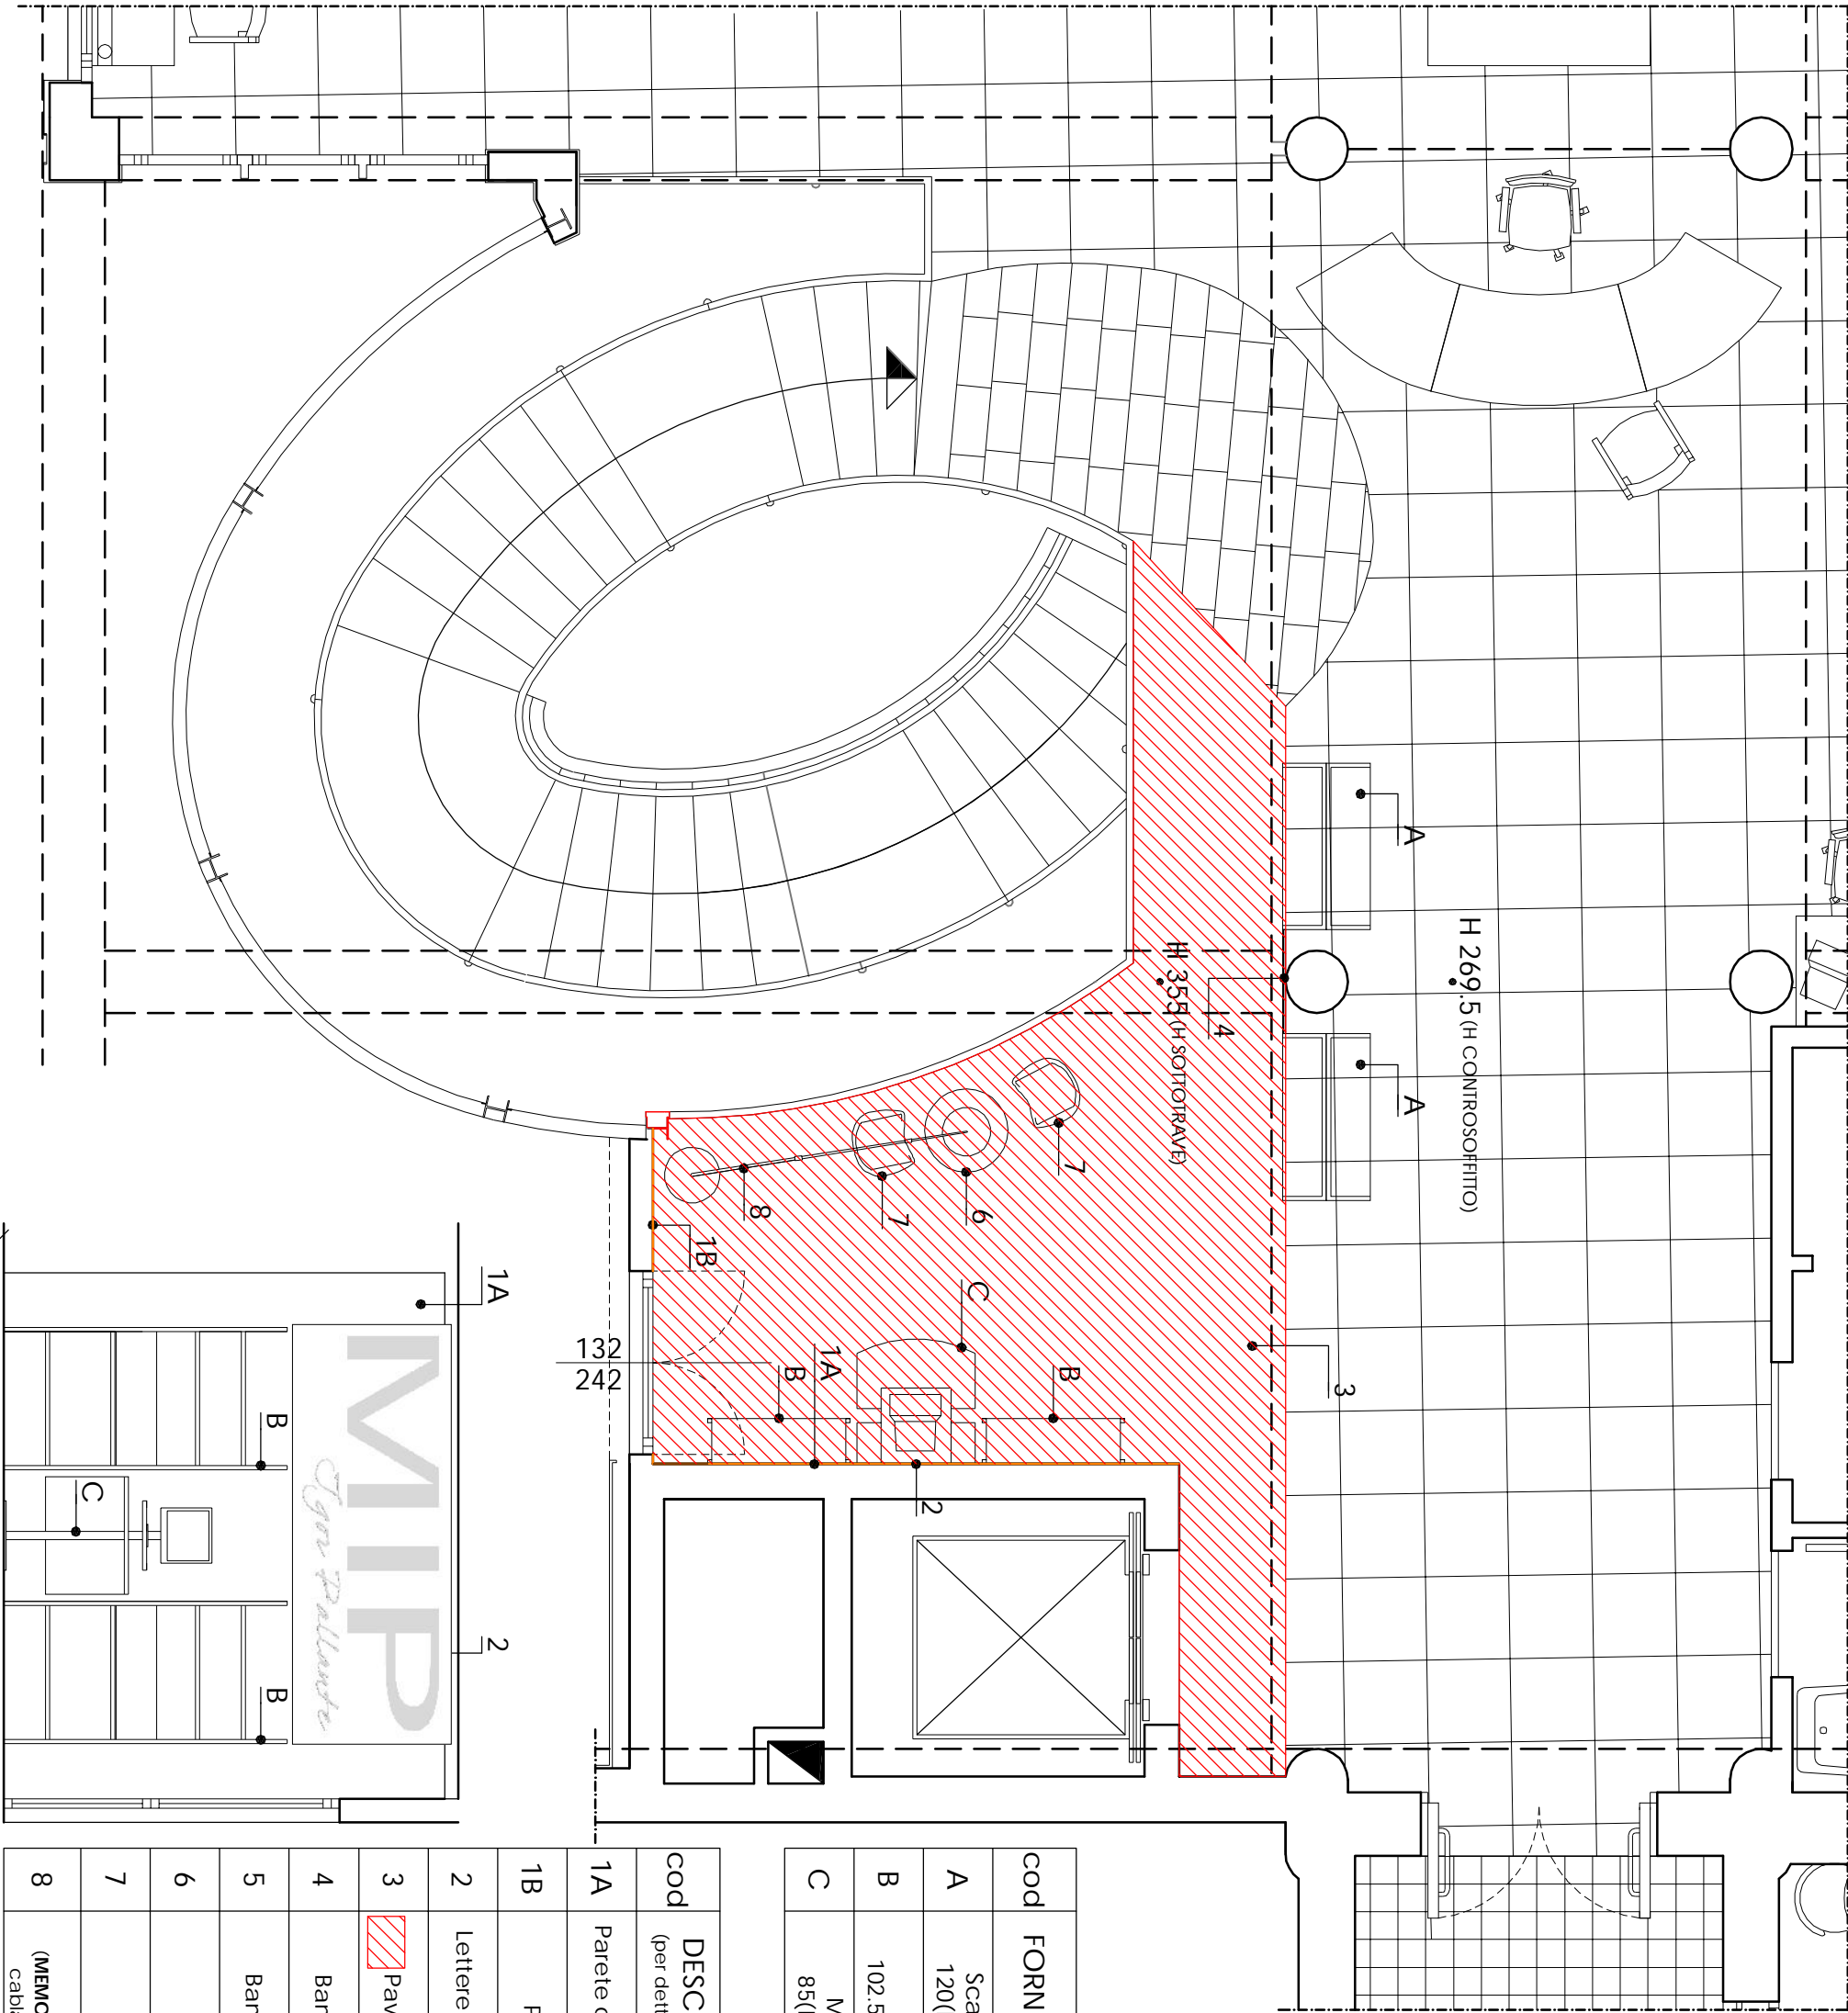

cod	FORNITURE MEDIATECA
A	Scaffalatura "Munari" 120(L)x63(P)x178(H)cm
B	Scaffalatura 102.5(L)x33(P)x204(H)cm
C	Mobile Pc Bianco 85(L)x90(P)x150(H)cm

cod	DESCRIZIONE ELEMENTI (per dettagli vedi Abaco Elementi)
1A	Parete colorata o con stampa
1B	Parete Colorata
2	Lettere scatolari + firma (A+B)
3	Pavimentazione in linoleum
4	Banner Informativo P1
5	Banner Informativo P1
6	Tavolino
7	Sedia
8	Piantana (MEMO: Predisporre battiscopa cablato per alimentazione)

COMUNE DI S. LAZZARO DI SAVENA (BO)

REALIZZAZIONE DI UNA MODATECA ALL'INTERNO DELLA MEDIATECA SITA A S. LAZZARO DI SAVENA IN VIA CASELLE N. 22

REVISIONI	COMMITTENTE	PROGETTISTA	OGGETTO:	TAV. N.°
N° data oggetto		ARTE VETRINA PROJECT LARA PALLANTE, OMAR PALLANTE Via Tranquillo Cremona 11 40137 Bologna (BO) +39 051 7402920 info@artevetrinaproject.it	PROGETTO: Pianta Piano Primo	PE02
01 21/07/2011			DATA	SCALA
02 03/09/2011			03/09/2011	1:50